



Инв. № подл.
Подп. и дата
Взам. инв. №

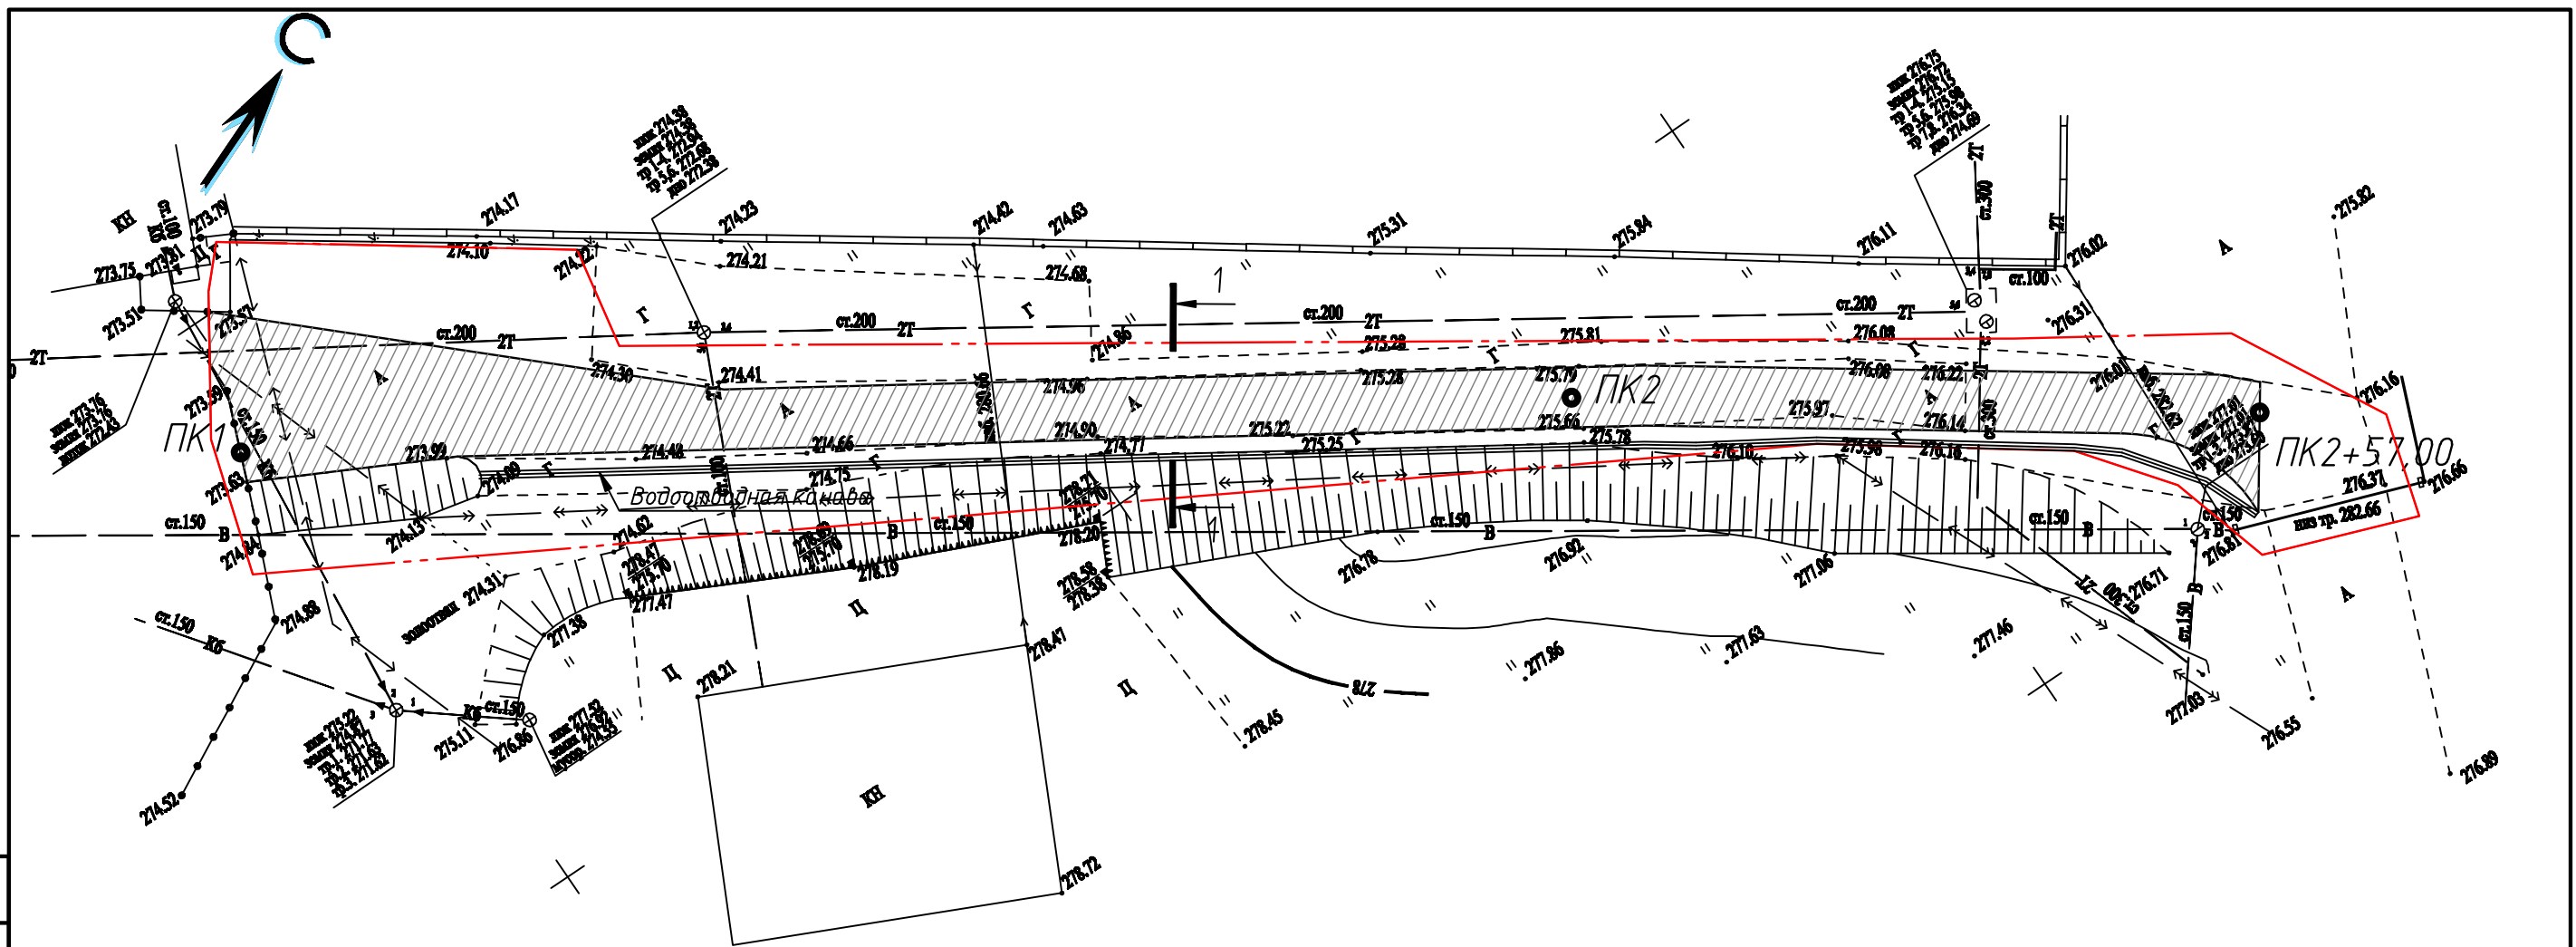

Условные обозначения:

- - - - граница полосы отвода;
- асфальтобетонное покрытие дороги;
- ПК1 - пикет;
- $\begin{matrix} 651540,09 \\ 74197,45 \end{matrix}$  - координаты привязки пикета

1. Система координат местная, система высот Балтийская.

					1.2014-26.11.1-АД				
					ООО ТЭК "Енисей", Красноярский край, Емельяновский район, пос. Емельяново, район аэропорта "Красноярск", район сооружения 1.				
Изм.	Кол.уч.	Лист	№ док.	Подпись	Дата	Участок автодороги от границы территории Расходного склада ГСМ ООО "ТЭК Енисей" до ближайшего перекрестка	Стадия	Лист	Листов
Разраб.		Городничева					Р	2	
Провер.		Исайчев							
Н.контр.		Трутнева		<i>Трутнева</i>					
ГИП		Исайчев				План автодороги М 1:500			
Директор		Исайчев							

Копировал

А3