



Инв. № подл.	Подп. и дата	Взам. инв. №

М 1:1000 - по горизонтали  
М 1:100 - по вертикали

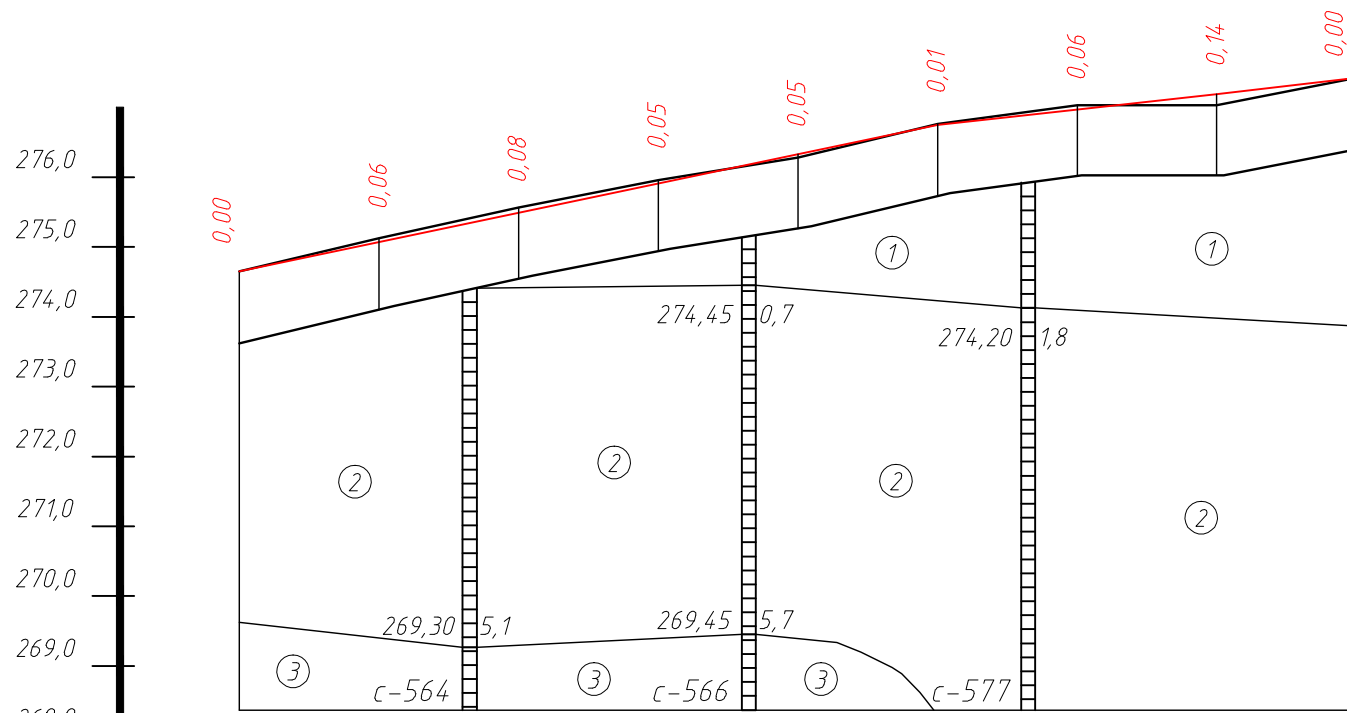

- ① Насыпной грунт
- ② Суглинок просадочный
- ③ Песок средней крупности

Консистенция глинистых грунтов:

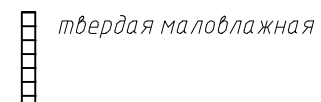

Проектные данные	Уклон, ‰
	Отметка оси дороги, м
Фактические данные	Отметка земли, м
	Расстояние, м
Пикет	

21,1				11,2					
273,62	274,04	274,46	274,88	275,30	275,72	275,94	276,16	276,27	
273,62	274,10	274,54	274,93	275,25	275,73	276,00	276,01	276,27	
20,00	20,00	20,00	20,00	20,00	20,00	20,00	17,00		
1	2								

1.2014-26.11.1-АД					
ООО ТЗК "Енисей", Красноярский край, Емельяновский район, пос. Емельяново, район аэропорта "Красноярск", район сооружения 1.					
Изм.	Кол.уч.	Лист	№ док.	Подпись	Дата
Разраб.	Городничева				
Провер.	Исайчев				
Н.контр.	Трутнева			<i>Исайчев</i>	
ГИП	Исайчев				
Директор	Исайчев				
Участок автодороги от границы территории Расходного склада ГСМ ООО "ТЗК Енисей" до ближайшего перекрестка			Стадия	Лист	Листов
Продольный профиль			Р	4	
Копировал			<b>АВИС</b> ПРОЕКТНОЕ ПРЕДПРИЯТИЕ		

Копировал

А3