


Конструкции поперечных профилей земляного полотна

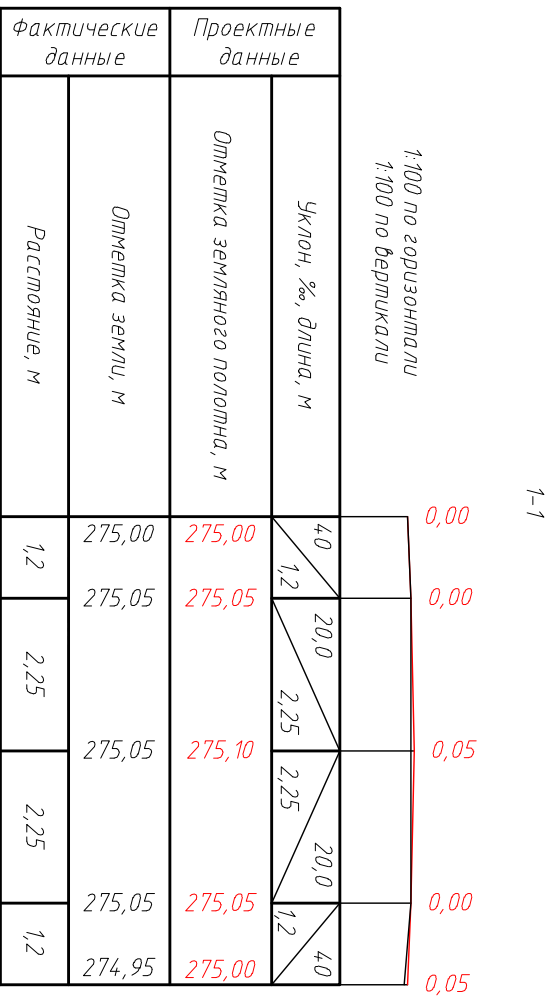

Согласовано

Инв. № подл.	Подп. и дата	Взам. инв. №

Изм.	Колуч.	Лист	Надк.	Подпись	Дата
Разраб.	Исаичев				
Пробер.	Исаичев				
Н.контр.	Трушнева				
ГИП	Исаичев				
Директор	Исаичев				
1.2014-26.111-АД					
000 ТЭК "Енисей", Красноярский край, Емельяновский район, пос. Емельяново, район аэропорта "Красноярск", район сооружения 1					
Участок автодороги от границы территории Расходного склада ГСМ 000 "ТЭК Енисей" до ближайшего перекрестка					
Поперечный профиль					
Стадия	Лист	Листов			
Р	5				