УКРЕПЛЕНИЕ КЮВЕТОВ ЗАСЕВОМ ТРАВ ПО СЛОЮ РАСТИТЕЛЬНОГО ГРУНТА

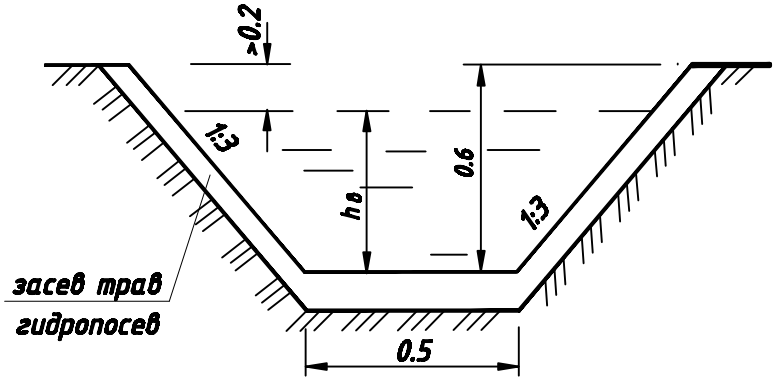

Согласовано

Взам. инв. №

Подп. и дата

Инв. № подл.

Изм.	Кол.уч.	Лист	№док.	Подпись.	Дата
Разраб.		Городничева			
Провер.		Исайчев			
Н.контр.		Трутнева			
ГИП		Исайчев			
Директор		Исайчев			

1.2014-26.11.1-АД

ООО ТЗК "Енисей", Красноярский край, Емельяновский район, пос. Емельяново, район аэропорта "Красноярск", район сооружения 1.

Участок автодороги от границы территории Расходного склада ГСМ ООО "ТЗК Енисей" до ближайшего перекрестка

Стадия	Лист	Листов
Р	1	

Приложение 3. Конструкция укрепления водоотводных канав

Общество с ограниченной ответственностью АВИС ПРОЕКТНОЕ ПРЕДПРИЯТИЕ